

Схема расположения земельного участка или земельных участков на кадастровом плане территории

МСК-55, зона 2

Условный номер земельного участка: 55:07:000000:63:3У1


Площадь земельного участка: 139937 кв.м

Утверждена Постановлением
Главы Великолукского сельского поселения
Калачинского района
Омской области

Описание характерных точек

№	X	Y
н1	455565,60	2237031,55
н2	455587,80	2237104,95
н3	455643,80	2237280,95
н4	455647,80	2237338,95
н5	455676,80	2237478,95
н6	455695,80	2237595,95
н7	455708,80	2237685,95
н8	455722,22	2237760,94
н9	455676,30	2237746,95
н10	455609,80	2237725,85
н11	455546,30	2237721,95
н12	455456,30	2237719,95
н13	455413,40	2237720,85
н14	455390,30	2237684,95
н15	455377,40	2237643,65
н16	455534,30	2237591,95
н17	455383,30	2237091,45
н1	455565,60	2237031,55

от 2024 г. №

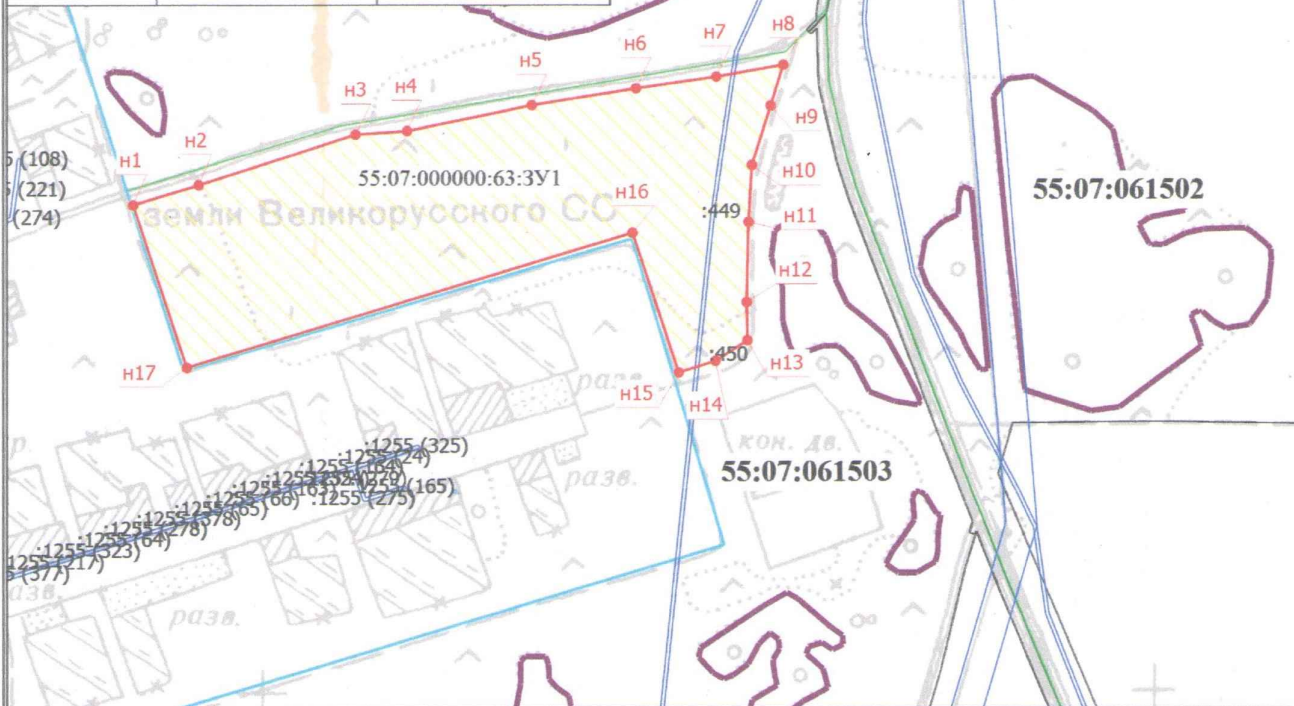

Условные обозначения

- Часть границы, местоположение которой определено при выполнении кадастровых работ
- н1 - Обозначение новой характерной точки
- Часть границы, сведения ЕГРН о которой позволяют однозначно определить ее положение на местности
- Граница лесничества
- Граница территориальной зоны
- Характерная точка границы земельного участка, сведения о которой отсутствуют в ЕГРН, местоположение которой определено при кадастровых работах (новая характерная точка)
- 55:07:000000:63:3У1 - Обозначение образуемого земельного участка

- Характерная точка границы земельного участка, сведения ЕГРН о которой соответствуют требованиям, установленным в соответствии с частью 13 статьи 22 Федерального закона от 13 июля 2015 г. N 218-ФЗ "О государственной регистрации недвижимости"
- :449 - Кадастровый номер земельного участка
- Граница кадастрового квартала
- Граница населенного пункта
- Граница зоны с особыми условиями
- 55:07:061503 - Номер кадастрового квартала

Масштаб 1:8100