

Утверждена

Постановление Администрации Великоорусского сельского поселения
(наименование документа об утверждении, включая наименования

Калачинского муниципального района Омской области
органов государственной власти или органов местного

самоуправления, принявших решение об утверждении схемы

или подписавших соглашение о перераспределении земельных участков)

от 22.04.2024 № 29-ПА

**Схема расположения земельного участка или земельных участков
на кадастровом плане территории**

Условный номер земельного участка 55:07:000000:63:ЗУ1

(указывается в случае, если предусматривается образование двух и более земельных участков)

Площадь земельного участка 253723 м²

(указывается проектная площадь образуемого земельного участка, вычисленная с использованием технологических и программных средств, в том числе размещенных на официальном сайте федерального органа исполнительной власти, уполномоченного Правительством Российской Федерации на осуществление государственного кадастрового учета, государственной регистрации прав, ведение Единого государственного реестра недвижимости и предоставление сведений, содержащихся в Едином государственном реестре недвижимости, в информационно-телекоммуникационной сети "Интернет" (далее - официальный сайт), с округлением до 1 квадратного метра. Указанное значение площади земельного участка может быть уточнено при проведении кадастровых работ не более чем на десять процентов)

Обозначение характерных точек границ	Координаты, м	
	(указываются в случае подготовки схемы расположения земельного участка с использованием технологических и программных средств, в том числе размещенных на официальном сайте. Значения координат, полученные с использованием указанных технологических и программных средств, указываются с округлением до 0,01 метра)	
	X	Y
1	2	3
(1)		
1	456409.33	2236498.42
2	456408.87	2236556.34
3	456408.17	2236643.26
4	456497.39	2236897.03
5	456547.22	2237007.11
6	456606.56	2237065.07
7	456538.06	2237061.60
8	456491.53	2237060.94
9	456466.25	2237067.45
10	456091.36	2237204.24
11	455900.59	2237248.59
12	455669.25	2237298.81
13	455637.83	2237191.37
14	455868.99	2237141.02
15	455898.16	2237238.20
16	456080.36	2237183.40
17	456058.66	2237097.55


Обозначение характерных точек границ	Координаты, м (указываются в случае подготовки схемы расположения земельного участка с использованием технологических и программных средств, в том числе размещенных на официальном сайте. Значения координат, полученные с использованием указанных технологических и программных средств, указываются с округлением до 0,01 метра)	
	X	Y
1	2	3
18	456196.46	2237070.70
19	456180.86	2236983.40
20	456041.45	2237013.41
21	455991.83	2236885.09
22	456229.40	2236819.05
23	456223.75	2236792.59
24	456239.50	2236791.51
25	456246.46	2236790.70
26	456261.46	2236779.10
27	456278.16	2236753.96
28	456300.75	2236751.38
29	456308.66	2236747.90
30	456313.66	2236739.50
31	456307.26	2236712.30
32	456321.26	2236674.70
33	456321.26	2236658.00
34	456311.06	2236649.40
35	456298.46	2236650.60
36	456289.80	2236658.72
37	456281.74	2236669.85
38	456275.03	2236697.67
39	456265.62	2236716.80
40	456243.06	2236710.40
41	456226.66	2236716.00
42	456201.74	2236749.65
43	456192.41	2236720.81
44	456209.46	2236701.80
45	456233.56	2236654.30
46	456249.28	2236627.47
47	456293.21	2236611.10
48	456303.96	2236607.50
49	456329.94	2236564.96
50	456338.56	2236569.63
51	456333.82	2236585.46
52	456337.76	2236596.74
53	456349.78	2236601.39
54	456363.36	2236589.50
55	456367.56	2236577.60

Обозначение характерных точек границ	Координаты, м	
	(указываются в случае подготовки схемы расположения земельного участка с использованием технологических и программных средств, в том числе размещенных на официальном сайте. Значения координат, полученные с использованием указанных технологических и программных средств, указываются с округлением до 0,01 метра)	
	X	Y
1	2	3
56	456367.56	2236555.60
57	456363.56	2236527.10
58	456361.06	2236506.60
1	456409.33	2236498.42
(2)		
59	456154.40	2235811.28
60	456188.01	2235890.08
61	456190.32	2235979.30
62	456212.34	2236068.52
63	456245.94	2236216.84
64	456243.86	2236231.50
65	456202.36	2236235.50
66	456171.86	2236242.50
67	456125.99	2236263.24
68	456101.38	2236285.04
69	456077.36	2236278.00
70	456060.86	2236276.00
71	456046.88	2236284.15
72	456016.86	2236307.26
73	456000.22	2236321.02
74	455994.85	2236331.64
75	455989.90	2236362.22
76	455954.28	2236307.19
77	455999.36	2236280.50
78	456048.86	2236235.50
79	456074.36	2236196.00
80	456090.86	2236134.00
81	456097.86	2236042.00
82	456130.36	2235949.50
83	456155.36	2235860.50
59	456154.40	2235811.28

Схема расположения земельного участка или земельных участков на кадастровом плане территории

МСК-55, зона 2

Приложение к
Постановлению Администрации
Великорусского сельского поселения
Калачинского муниципального района
Омской области
от " " 2024 г. №

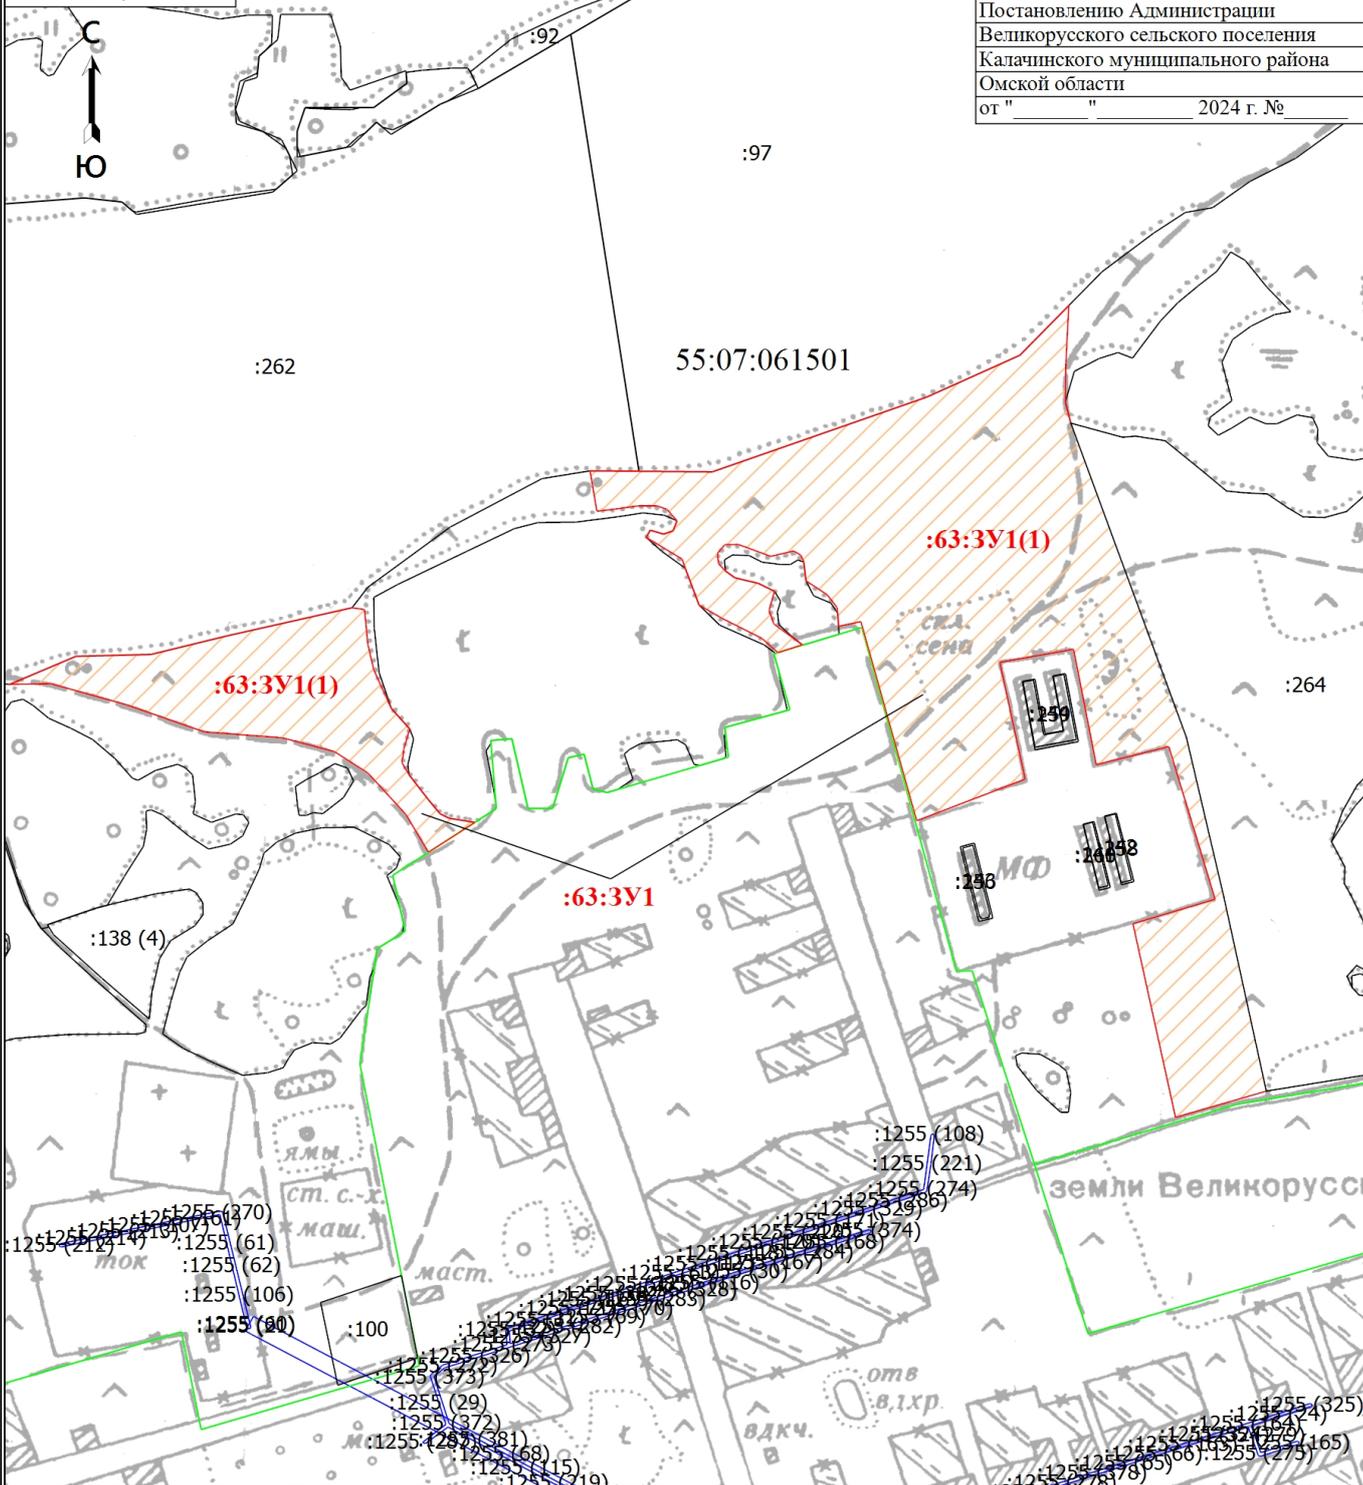

Масштаб 1:9000

Условные обозначения

- - Часть границы, местоположение которой определено при выполнении кадастровых работ
- - Существующая часть границы, имеющаяся в ЕГРН сведения о которой достаточны для определения ее местоположения
- - Граница населенного пункта
- - Граница территориальной зоны
- - Граница зоны с особыми условиями
- :63:3У1(1) - образуемый контур земельного участка
- :63:3У1 - образуемый земельный участок
- 55:07:061501 - Номер кадастрового квартала